


VUE DE DESSUS — plan de la plate-forme

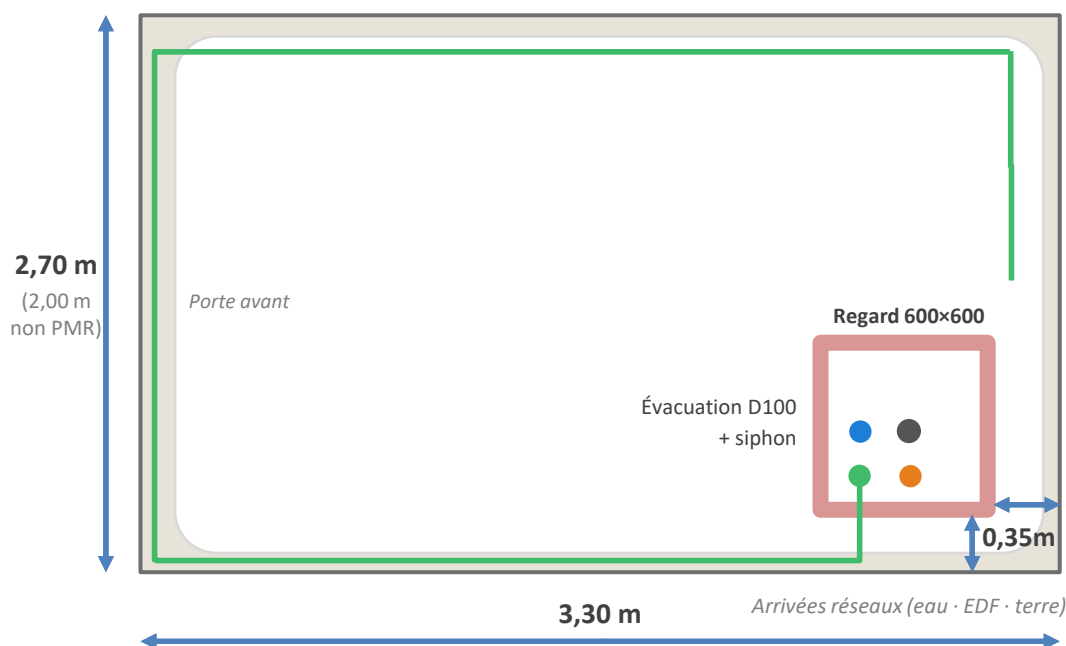

EAU

Ø 32 mm impératif
3 à 6 bars
≥ 90 L/min

ÉLECTRICITÉ

EDF 220 V
6,5 kVA
selon puissance

TERRE

Câble cuivre
25 mm²


EVACUATION D100

À 100mm du fond du regard
Afin d'éviter les odeurs prévoir un siphon sur le réseau

REGARD

600x600x600

COUPE — pose et levage

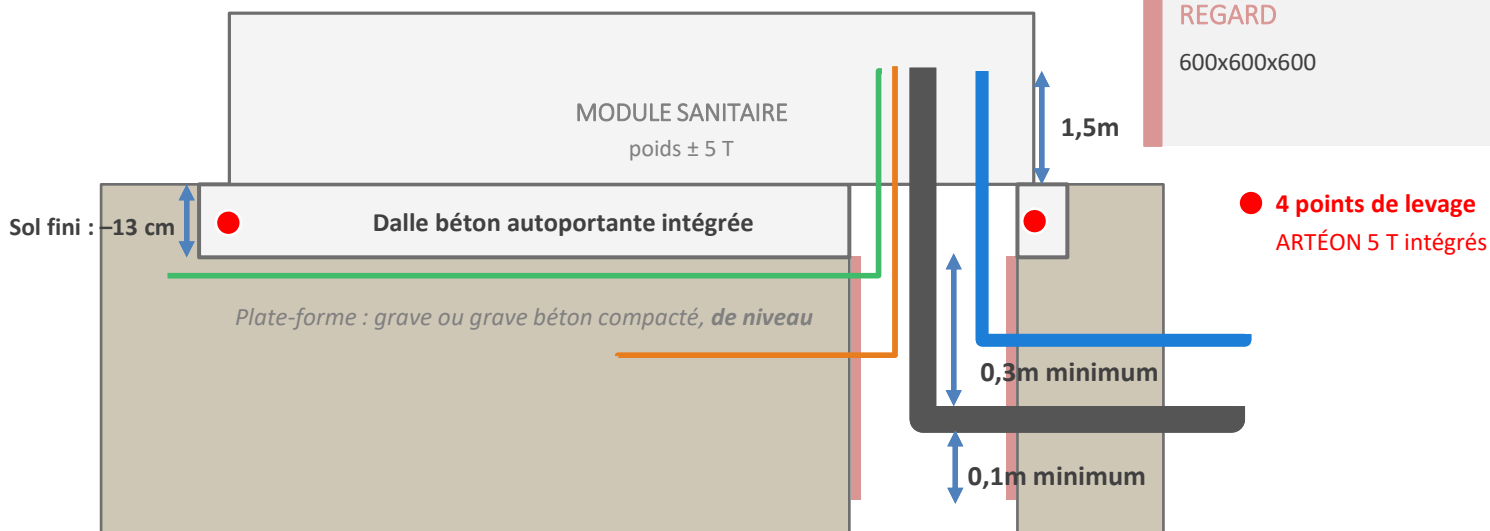

À PRÉVOIR PAR LE CLIENT

- Regard 600 × 600 mm, profondeur 600 mm ; évacuation Ø 100 mm à 100 mm du fond du regard.
- Prévoir un siphon sur le réseau d'évacuation (anti-odeurs).
- Plate-forme recevant le module : épaisseur minimale 300 mm.
- Sorties (terre, EDF, eau, évacuation) mini 1,50 m au-dessus du regard ; ventilation par terre naturelle.